Katasterplan amtliche Vermessung 1:1000 Wetzikon (ZH)

Alle Rechte an diesem Plan verbleiben bei der Gemeinde. Vervielfältigung ist nur für den internen Gebrauch gestattet. Jede weitere Verwendung, insbesondere die Überführung des Planinhaltes in ein EDV–System oder die Reproduktion zur Veröffentlichung oder zu gewerblichen Zwecken ist bewilligungs– und gebührenpflichtig.

Legende: www.vermessung.zh.ch © Amtliche Vermessung

Der Planauszug enthält die Elemente der öffentlich–rechtlichen Eigentumsbeschränkungen gemäss § 5 KVAV vom 17.12.1997 (LS 255). Ihre Gültigkeit ist bei den zuständigen Stellen abzuklären (Gemeinde, zuständige kantonale Amtstellen).

Unterstrichene Katasternummern bezeichnen noch nicht rechtgültige Grundstücke.

N

Erstellt: 28.2.2014 / brm / 42651
Nachführungsgeometer: Reto Theiler, Jakob Mark
Kontrolliert:
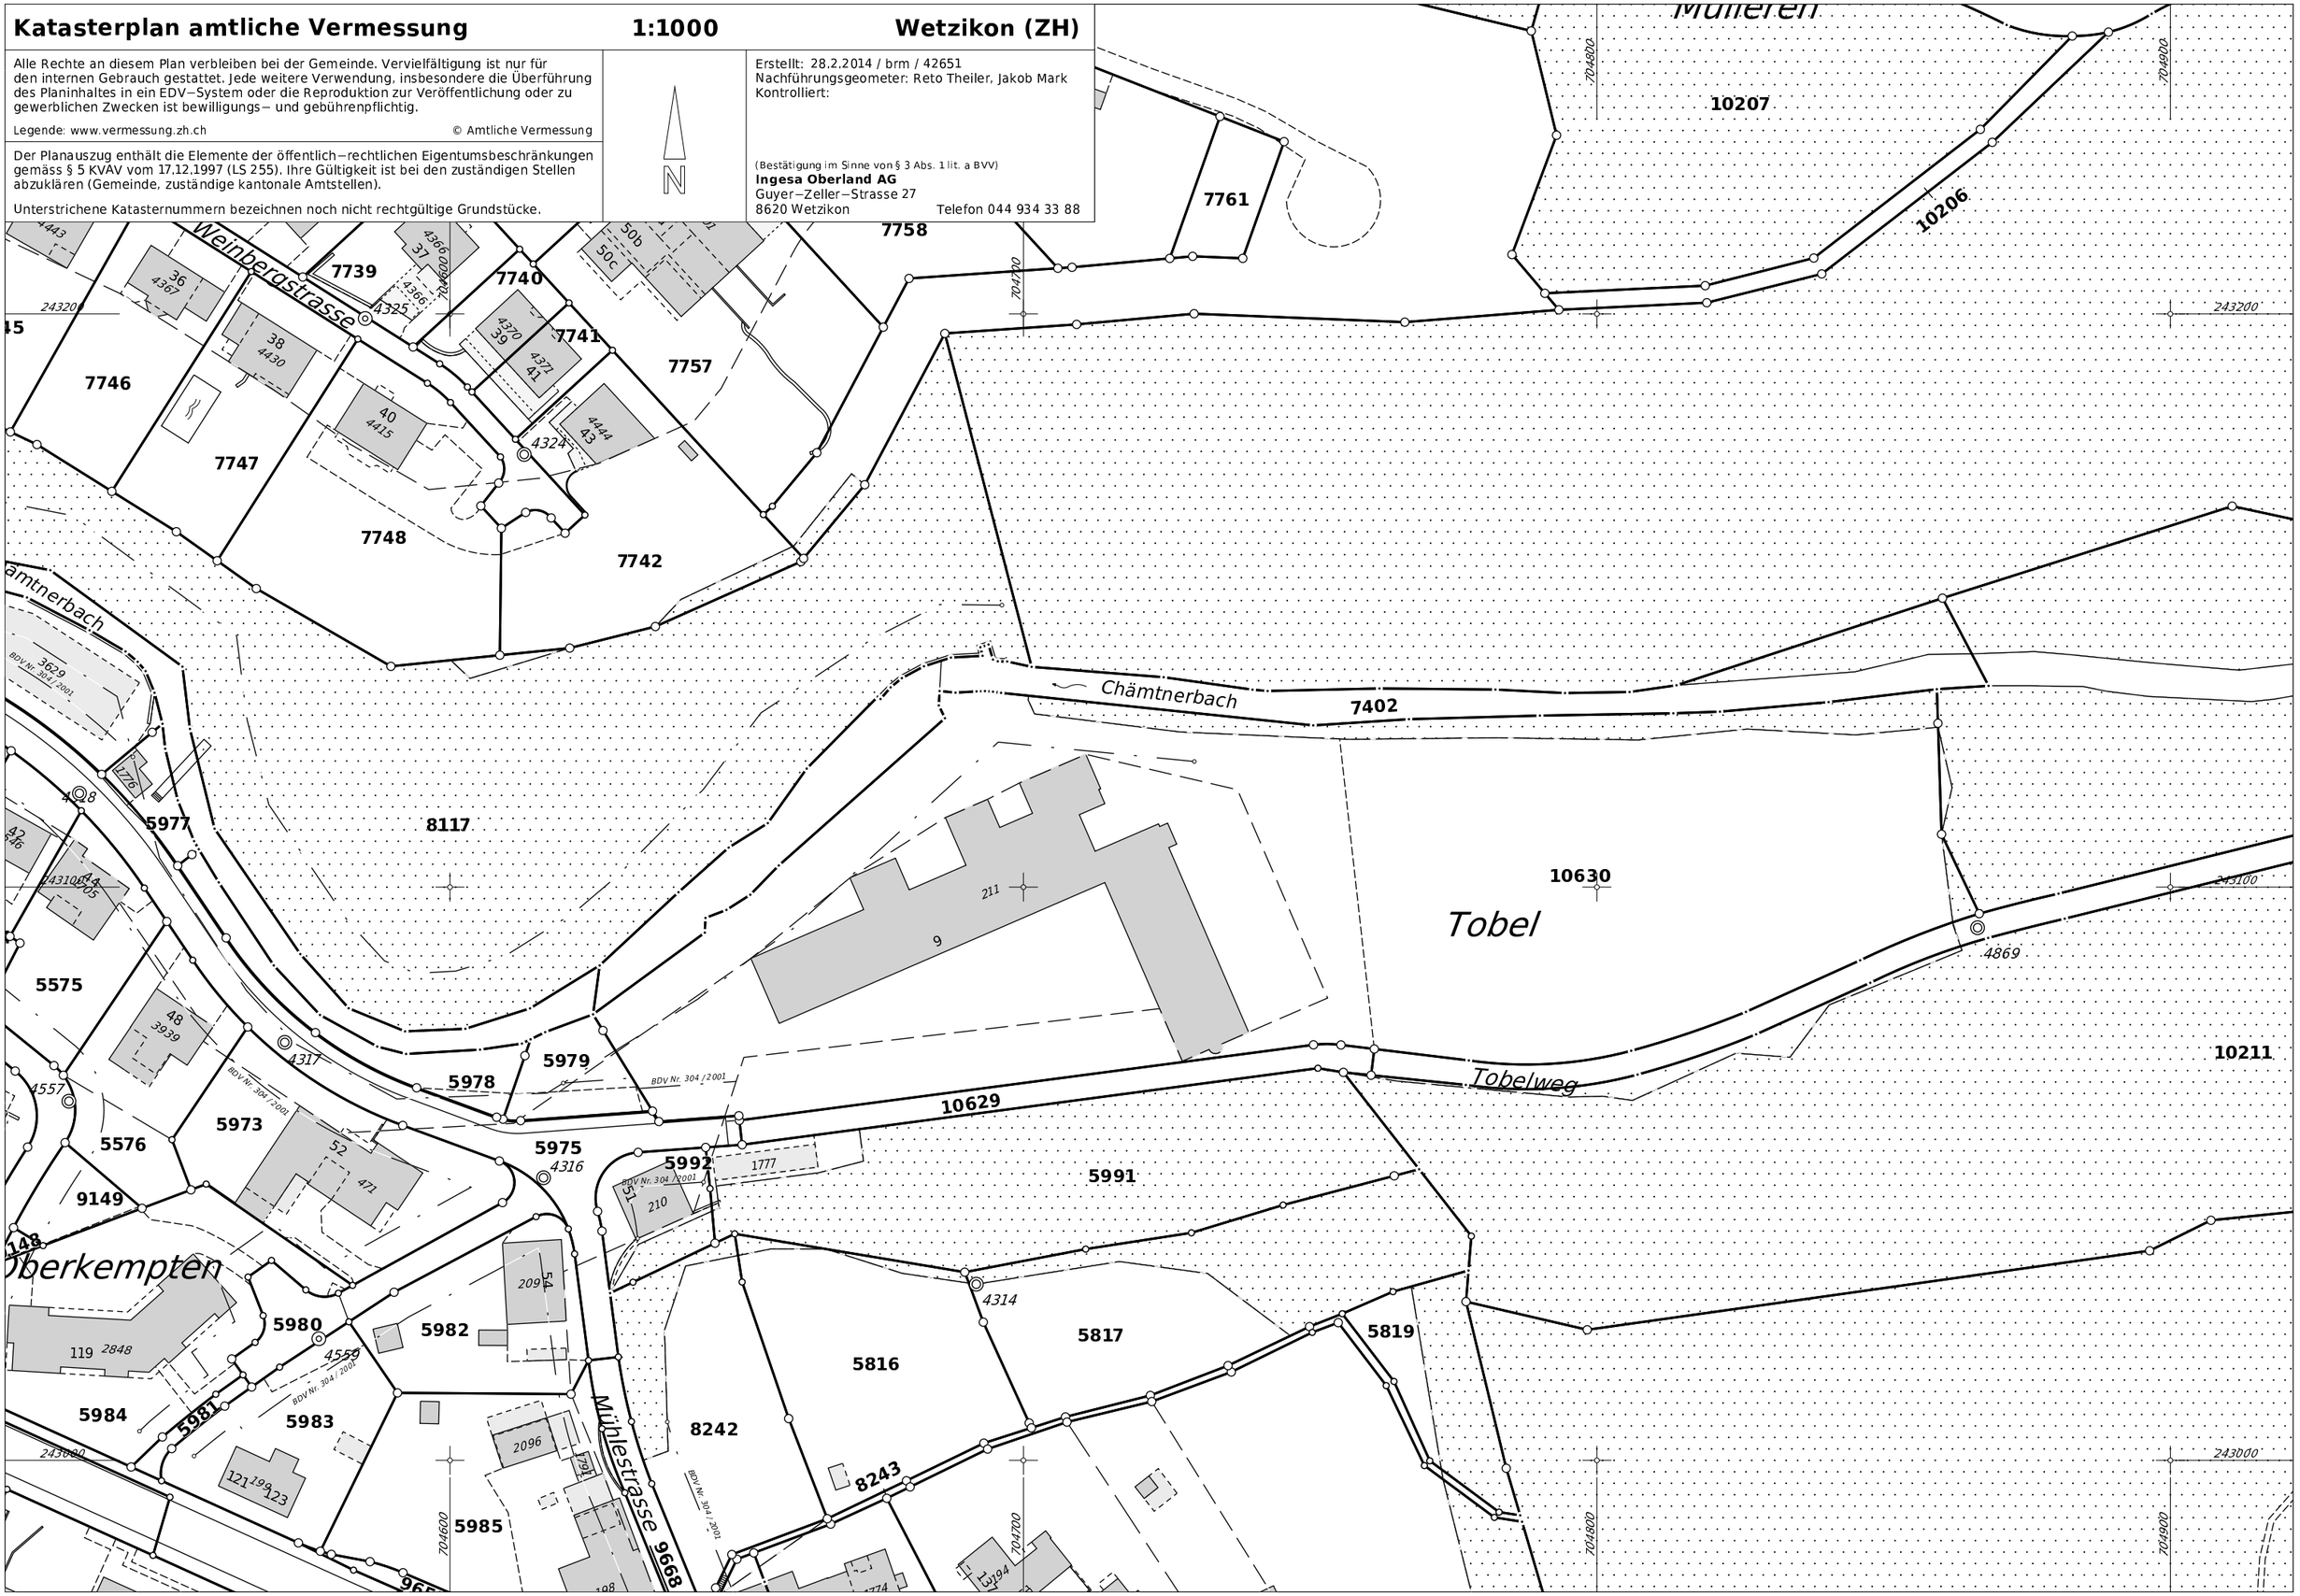
(Bestätigung im Sinne von § 3 Abs. 1 lit. a BVV)
Ingesa Oberland AG
Guyer–Zeller–Strasse 27
8620 Wetzikon Telefon 044 934 33 88